


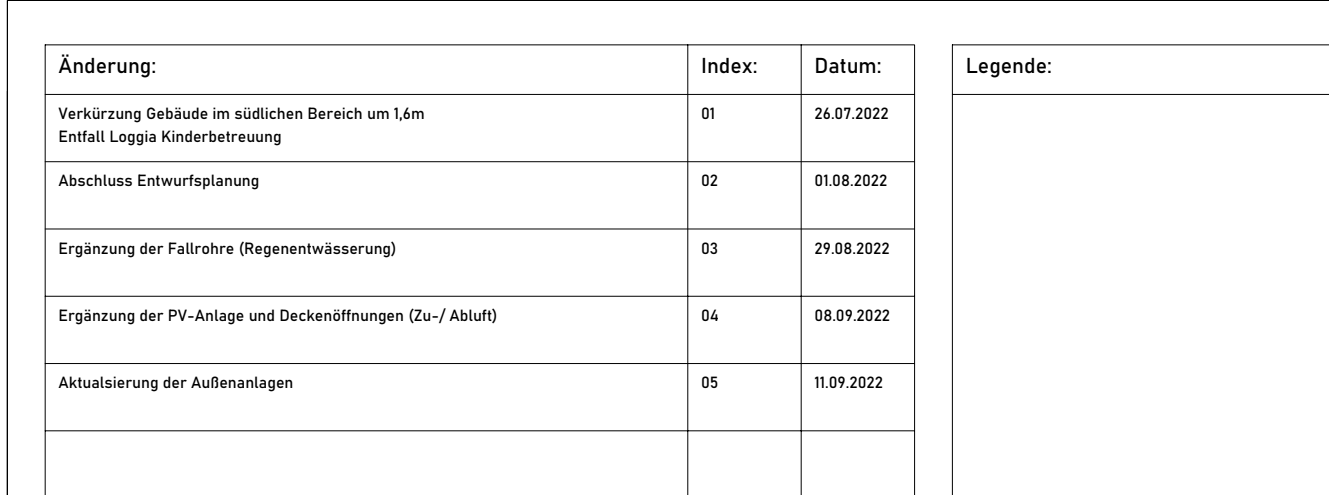

Bauherr / Auftraggeber: Amrum Touristik Nebel Meeskuale 1a 25946 Nebel / Amrum T: 04682 26126 E: kaulhaus.bendixen@t-online.de Reihewerzstraße 1 Bürgermeister Cornelius Bendixen Stellvertretende Bürgermeisterin Elke Dethlefsen Bauausschussvorsitzende Martin Drews Tourismusausschussvorsitzender Tobias Lankers	Nutzer: Amrum Touristik AöR Inselstraße 14 25946 Nebel / Amrum T: 04682 / 940 312 E: Frank.klime@amrum.de Vorstand Frank Klime	Projektsteuerung: CONVIS Baumanagement und Projektsteuerung GmbH Im Hollergrund 3 28357 Bremen T: 0421 / 989 644 01 E: grieshaber@convis.com Projektleiter Dimer Grieshaber
Objektplanung Gebäude: Daniel Zajsek Architekten Seideranger 5 80538 München T: 089 / 189 132 71 E: amrum@dnzsk.com	Objektplanung Freianlagen: G2 Landschaft PartG mbB Sternstraße 5d 20357 Hamburg T: 040 / 431 844 25 E: info@g2-landschaft.de	Objektplanung Tragwerk WP Ingenieure: Partnerschaft Berater Daniel Ingeusche mbB Mühlentkamp 59 22303 Hamburg T: 040 / 271 55 218 E: c.baerwald@wp-ingenieure.de
Objektplanung HKLS: IB Pahl und Jacobsen Technische Gebäudeausrüstung Schillerstraße 37 25746 Heide T: 0481 / 684 580 E: kjer.malte.eckelt@pju.info	Objektplanung ELT: Schlüter + Thomsen Ingenieurgesellschaft Rendsburger Straße 162 24537 Neumünster T: 04321 / 900 631 E: thomsen@schlueter-thomsen.de	Objektplanung Brandschutz: Schlüter + Thomsen Brandschutz GmbH & Co. KG Bankstraße 6 20097 Hamburg T: 040 / 709 751 80 E: yilmaz@schlueter-thomsen.de
Geschoss: DA	Planinhalt: Laageplan	Leistungsphase: Entwurfspannung
Maßstab: 1 : 200	Plandatum: 14.07.2022	Planindex: 04
	ALN/ALG: AL3/LGG000104	Gezeichnet / Datum: JS / 14.07.2022 Geprüft / Datum DZ / 14.07.2022