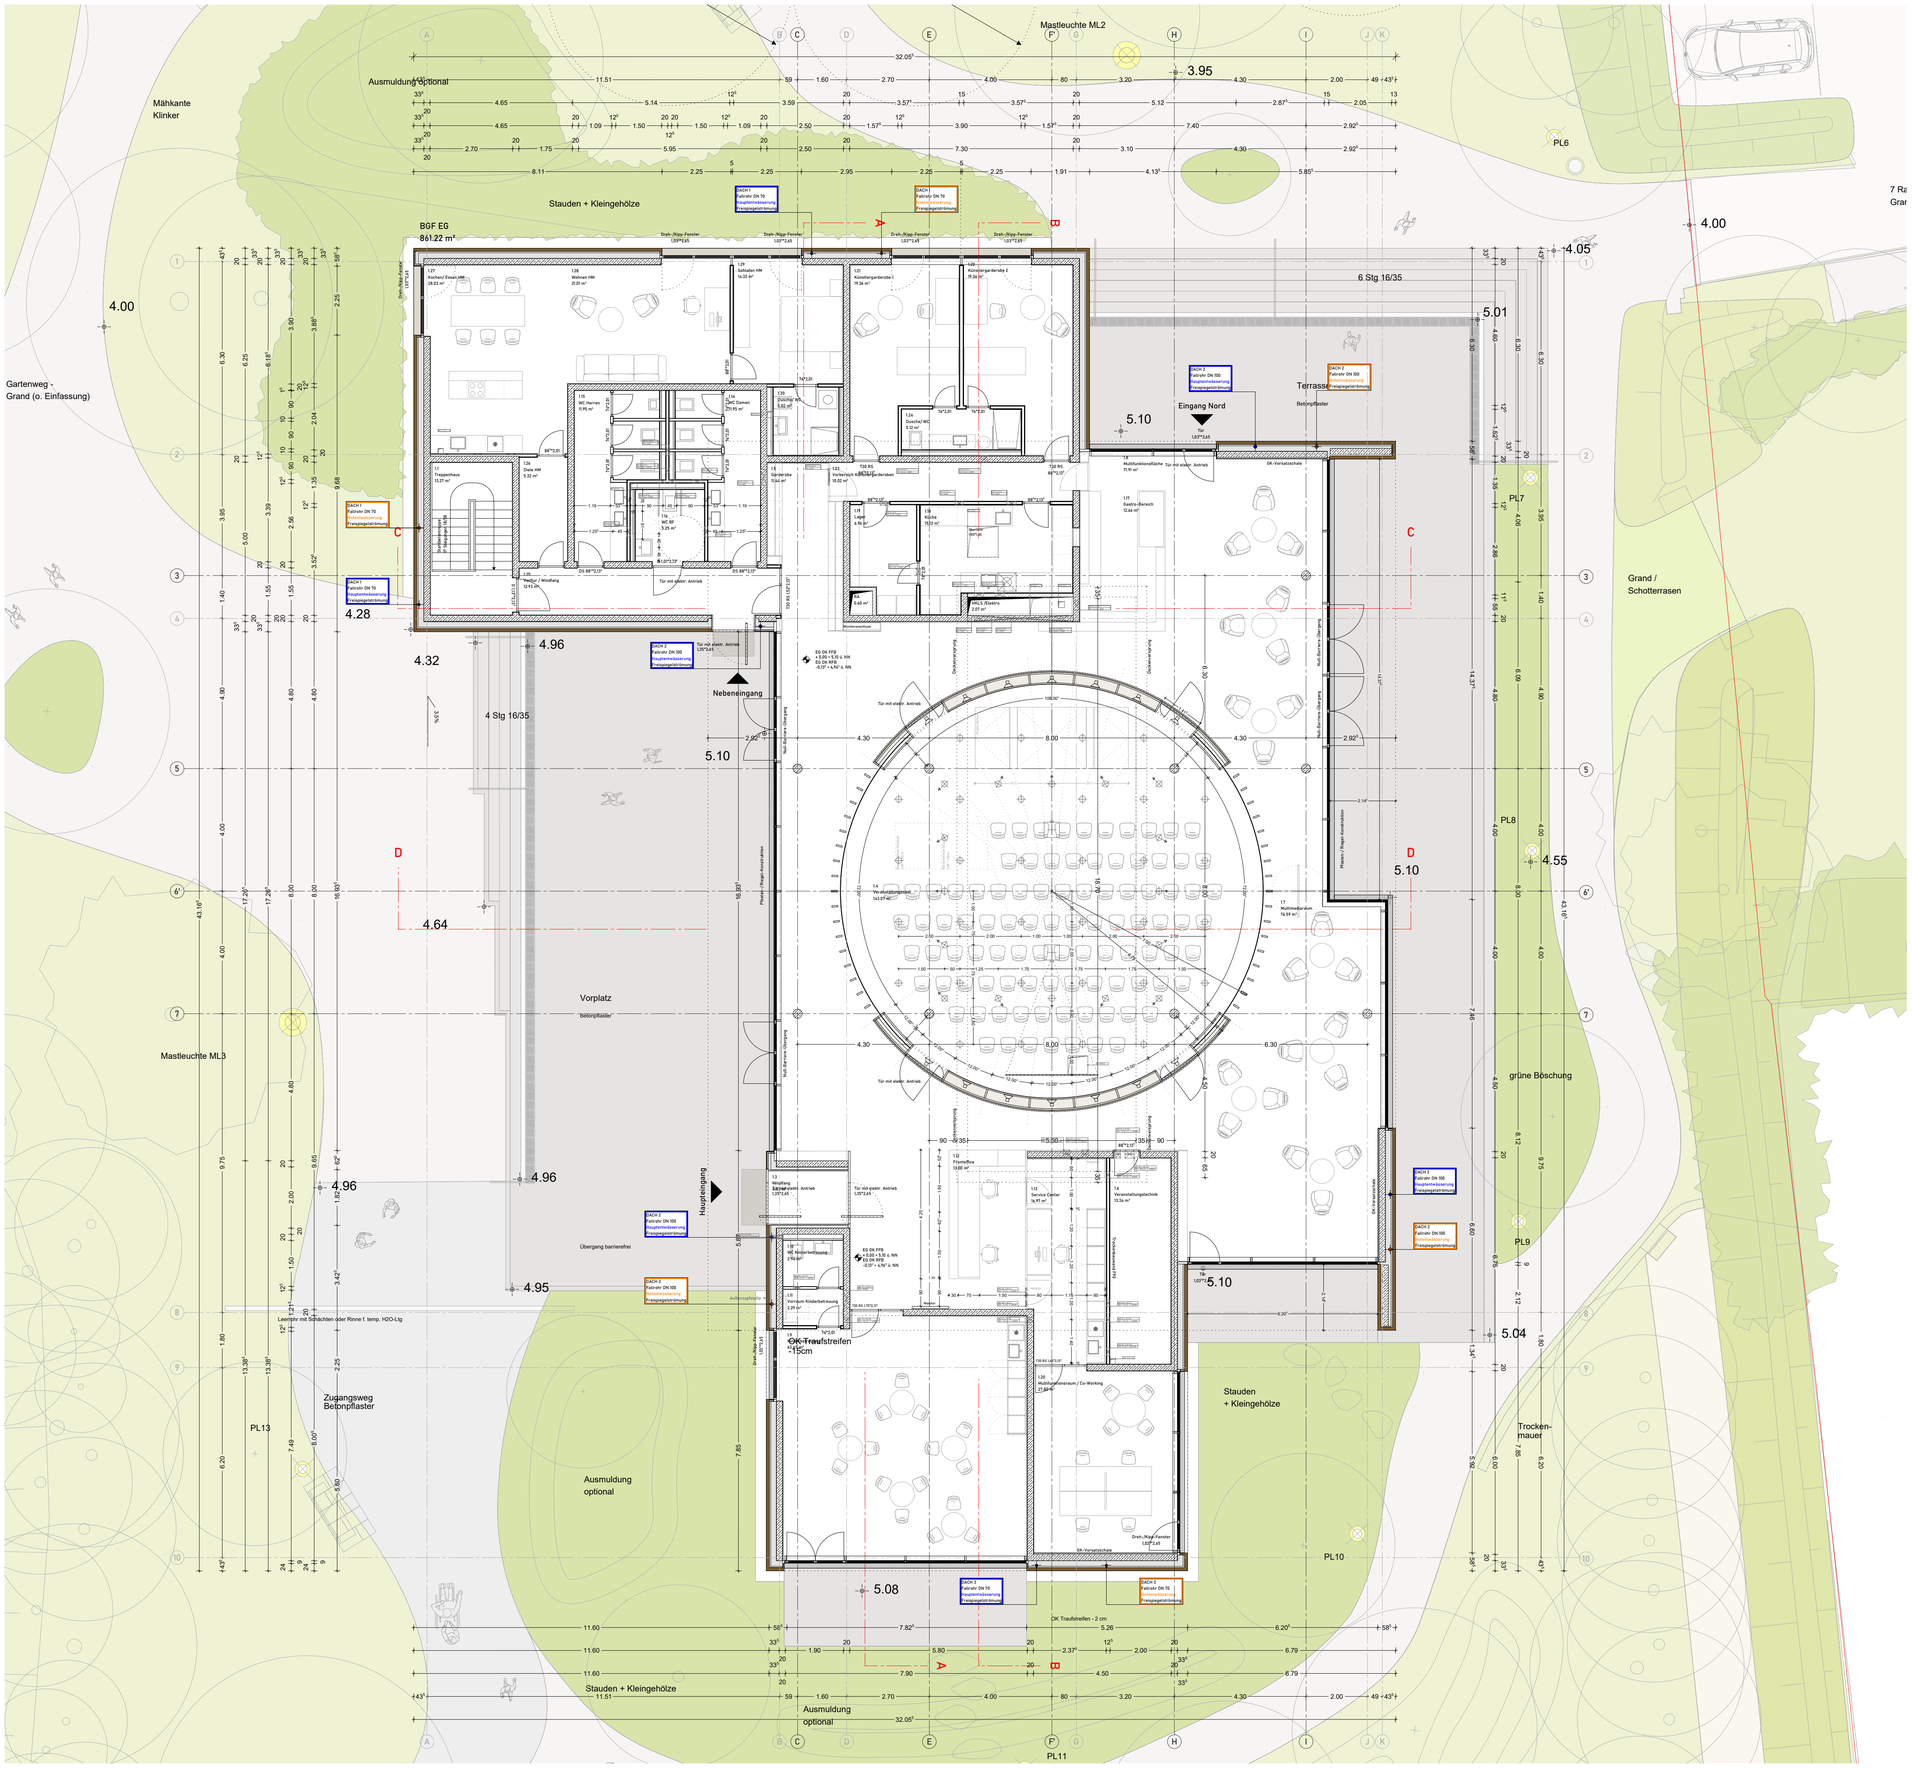

Änderung:	Index:	Datum:
HKLS-/ Elektro-Versorgungsschacht und RA-Schacht Sanitärbereich und Raumbezeichnungen	01	28.06.2022
Entwurf Veranstaltungssaal / Anpassung Service-Center Position RA-Schacht	02	14.07.2022
Anpassung Service-Center / Brandschutz	03	21.07.2022
Verkürzung Gebäude im südlichen Bereich um 1,4m Entfall Loggia Kinderbetreuung	04	26.07.2022
Abschluss Entwurfsplanung	05	01.08.2022
Anpassungen Grundriss EG (siehe Revisionswolken)	06	18.08.2022
Ergänzung der Fallrohre (Regenentwässerung), zusätzliche Achsen Vergabe der Raumnummern	07	29.08.2022
Aktualisierung Außenanlagen	08	09.09.2022

Legende:

Bauvorhaben:

Abriss und Neubau Haus des Gastes in Nebel / Amrum

Meeskwai 1a
25946 Nebel / Amrum

Insel Amrum

Bauherr / Auftraggeber:
Amrum Touristik Nebel
Meeskwai 1a
25946 Nebel / Amrum
T: 04682 / 2396
E: kaufhaus.bendixen@t-online.de
Bauherrenvertretung:
Bürgermeister Cornelius Bendixen
Stellvertretende Bürgermeisterin Elke Dethlefsen
Bauausschussvorsitzender Martin Drews
Tourismusausschussvorsitzender Tobias Lankers

Nutzer:
Amrum Touristik AöR
Inselstraße 14
25946 Nebel / Amrum
T: 04682 / 940 312
E: frank.timpe@amrum.de
Vorstand:
Frank Timpe

Projektsteuerung:
CONVIS
Baumanagement und Projektsteuerung GmbH
Im Hollergrund 3
28357 Bremen
T: 0421 / 989 646 01
E: grieshaber@convis.com
Projektleitung:
Diemar Grieshaber

Objektplanung Gebäude:
Daniel Zajsek Architekten
Sederanger 5
80538 München
T: 089 / 189 132 71
E: amrum@dnlzsk.com

Objektplanung Freianlagen:
G2 Landschaft PartG mbB
Sternstraße 5d
20357 Hamburg
T: 040 / 431 844 25
E: info@g2landschaft.de

Objektplanung Tragwerk / Energieberatung:
WP Ingenieure
Partnerschaft Beratender Ingenieure mbB
Mühlenkamp 59
22303 Hamburg
T: 040 / 271 55 218
E: c.baerwald@wp-ingenieure.de

Objektplanung HKLS:
IB Pahl und Jacobsen
Technische Gebäudeausrüstung
Schillerstraße 37
25746 Heide
T: 0481 / 684 580
E: kjer.malte.eckelt@puj.info

Objektplanung ELT:
Schlüter + Thomsen
Ingenieurgesellschaft
Rendsburger Straße 162
24537 Neumünster
T: 04321 / 900 631
E: thomsen@schlueter-thomsen.de

Objektplanung Brandschutz:
Schlüter + Thomsen
Brandschutz GmbH & Co. KG
Bankstraße 6
20097 Hamburg
T: 040 / 709 751 80
E: yilmaz@schlueter-thomsen.de

Geschoss:
EG

Planinhalt:
Grundriss EG

Leistungsphase:
Entwurfsplanung

Maßstab:	Plandatum:	Planummer:	Planindex:	Gezeichnet / Datum:	Geprüft / Datum
1 : 100	22.06.2022	AR3GG+0000108	08	JS / 22.06.2022	DZ / 23.06.2022