Meeskwai

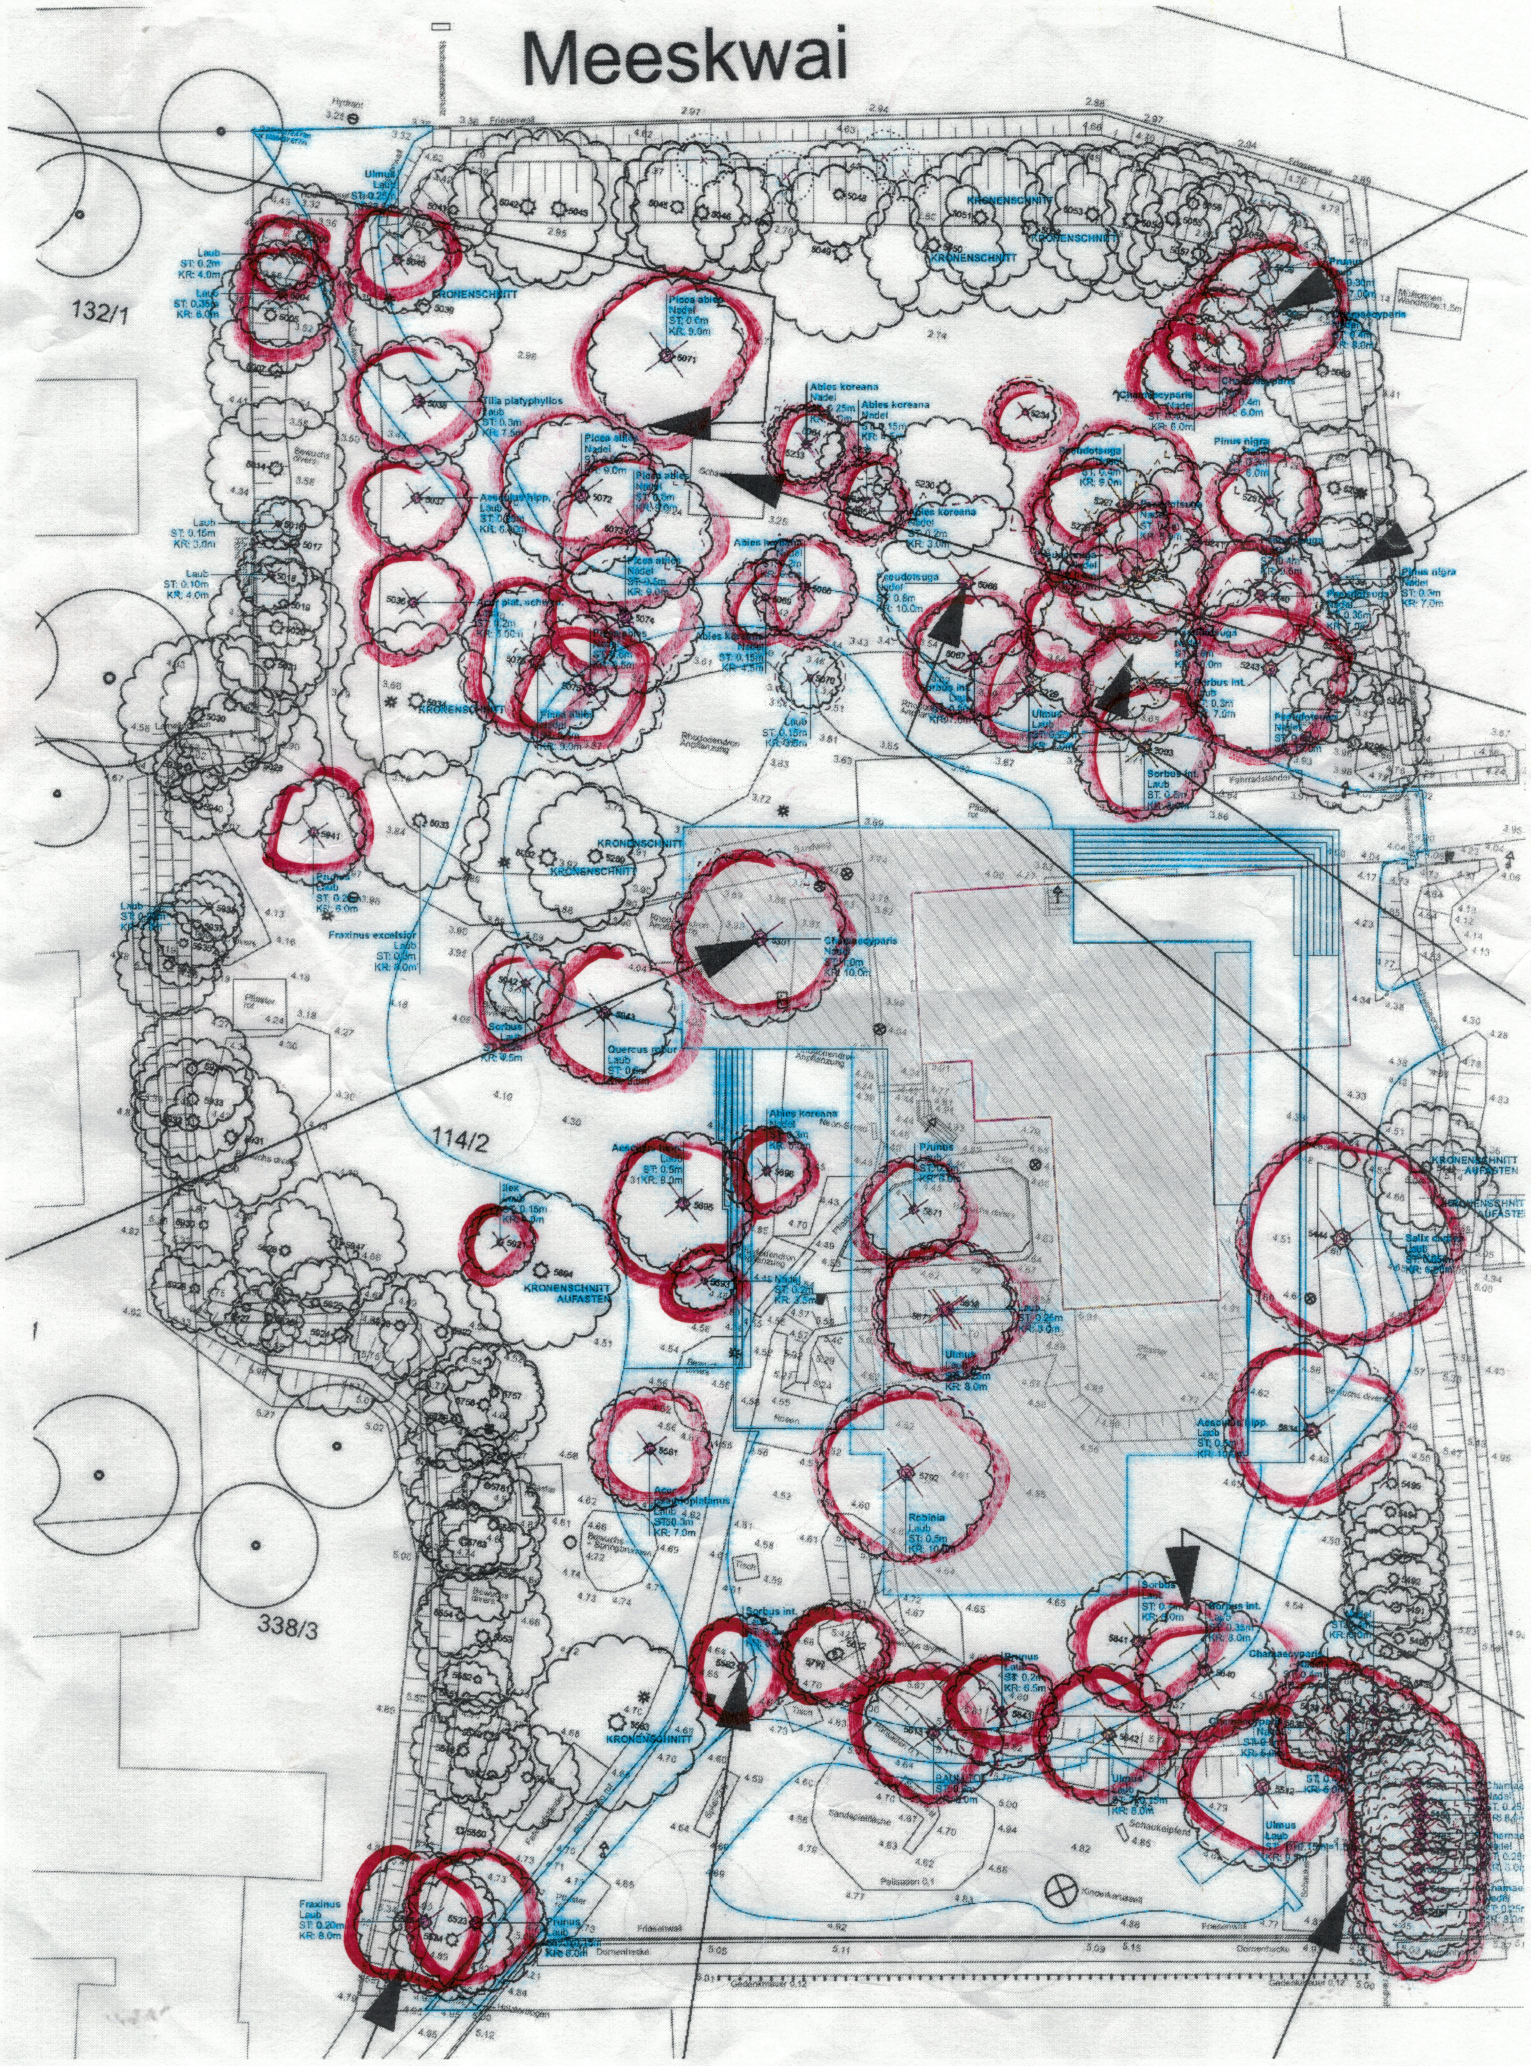
132/1
114/2
338/3
Ulmus
Laub
ST: 0.2m
KR: 4.0m
KRONENSCHNITT
Tilia platyphyllos
Laub
ST: 0.3m
KR: 7.5m
Picea abies
Nadel
ST: 0.0m
KR: 9.0m
Abies koreana
Nadel
Pseudotsuga
Nadel
ST: 0.6m
KR: 10.0m
Pinus nigra
Nadel
ST: 0.3m
KR: 7.0m
Chamaecyparis
Nadel
ST: 0.4m
KR: 6.0m
Fraxinus excelsior
Laub
ST: 0.0m
KR: 4.0m
Sorbus
Laub
ST: 0.5m
KR: 9.5m
Quercus pur
Laub
ST: 0.0m
Ilex
Laub
Acer pseudoplatanus
Laub
ST: 0.3m
KR: 7.0m
Robinia
Laub
ST: 0.5m
KR: 10.0m
Prunus
Laub
ST: 0.2m
KR: 6.5m
Fraxinus
Laub
ST: 0.20m
KR: 8.0m
Prunus
Laub
KR: 6.0m
Schaukelpferd
Kinderkarussell
Pollusaen 0,1
Sandspielfläche
Fridericiweg
Domenicusweg
Gedenkmauer 0,12